

УТВЕРЖДАЮ Руководитель организации <i>заведующий</i> <i>Садик</i> Подпись «14» сентября 2019 г. Должность <i>Садикова Т.Т.</i> Расшифровка подписи	СОГЛАСОВАНО Представитель общественной организации инвалидов <i>Председатель ОО, Касо И.В.</i> Должность <i>Колесов Е.Т.</i> Подпись «17» сентября 2019 г. Расшифровка подписи
---	--

АНКЕТА - АКТ

обследования доступности для инвалидов и других маломобильных групп населения объектов социальной, транспортной и инженерной инфраструктуры

№ 49/ 2019

Муниципальное казённое дошкольное образовательное учреждение города Новосибирска детский сад № 117 комбинированного вида
 «Дружная семейка»
 (МКДОУ д/с № 117)
 Полное юридическое наименование объекта

630005 г. Новосибирск, ул. Крылова, 42, телефон / факс 8 (383) 224-92-07, e-mail: sadik117@gmail.com
 Почтовый адрес, телефон, факс, e-mail

1. **Ведомственная принадлежность объекта** Департамент образования мэрии города Новосибирска
2. **Вид деятельности** дошкольное образование
3. **Форма собственности** муниципальная
4. **Размещение объекта** Отдельно стоящее здание 2 этажей; год постройки 1975
5. **Количество обслуживаемых посетителей в день, вместимость и др.** плановая вместимость 288 чел., количество обслуживаемых посетителей в день 294 чел.
6. **Функциональное назначение объекта** обеспечение реализации полномочий органов местного самоуправления города Новосибирска в сфере дошкольного образования





1. ТЕРРИТОРИЯ, ПРИЛЕГАЮЩАЯ К ОБЪЕКТУ

№№ п/п	Элементы генплана	Единицы измерения	Норматив	Фактическая величина	Для МГН*	Необходимые мероприятия по адаптации: создание, установка, ремонт, реконструкция	Примечания
1	2	3	4	5	6	7	8
Парковка для посетителей		отсутствует					
	Расстояние до входа в здание	м	не более 50	-	К, О	Обратиться в Муниципальные органы с письмом об организации парковочного места, нанести разметку, установить информационный знак «Стоянка для инвалидов». Необходимо создание парковки для посетителей, в том числе оборудование на прилегающей к объекту территории мест для парковки автотранспортных средств инвалидов; с соответствующей разметкой и обозначением места для парковки знаком, принятым в международной практике.	П.4.2.2. СП 59.13330.2012
	Доля мест для автотранспорта инвалидов	%	10 (но не менее 1 места)	-	К, О		П.4.2.1. СП 59.13330.2012
	Разметка места для парковки автотранспорта инвалидов	м	6x3,6	-	К		П.4.2.4. СП 59.13330.2012
	Обозначение места для парковки знаком, принятым в международной практике		наличие	-	К		П.4.2.1. СП 59.13330.2012
Путь к главному (специализированному) входу в здание							
	- ширина полосы движения - при наличии площадок для разезда ИК (карманов)	м	2,0 Допустимо 1,2	4	К	-	П.4.1.7. СП 59.13330.2012
	-указатели направления движения		наличие	отсутствуют	К, О, С, Г	На путях движения на территорию объекта необходимо разместить указатели пути движения.	П.4.1.3. СП 59.13330.2012
	- высота бордюра	см	5	0	С	-	П.4.1.9. СП 59.13330.2012
	Съезды с тротуаров : уклон вблизи зданий и в затесненных местах		1:12 Допускается 1:10	1:10	К		
	Рельефная (тактильная) полоса перед опасным участком (лестничным маршем, пешеходным переходом, поворотом, входом в здание): расстояние до объекта информации, опасного участка; ширина тактильной полосы	см	80 50-60	отсутствуют	С	Необходима установка рельефных (тактильных) полос перед опасным участком (лестничным маршем, поворотом и входом в здание)	П.4.1.10. СП 59.13330.2012
	Подсветка пути движения: на высоте с интервалом	м	0,3-0,4 от земли 2-3	Подсветка пути движения на высоте 0,3 –	С	Необходима установка подсветки пути движения на должной высоте.	П.5.5 СП 35-105-2001

				0,4 м от земли отсутствует		
--	--	--	--	-------------------------------	--	--

Заключение по зоне:

N п/п	Наименование функционально-планировочного элемента	Наличие элемента			Выявленные нарушения и замечания		Работы по адаптации объектов	
		есть/ нет	N на плане	фото	Содержание	Значимо для инвалида (категория)	Содержание	Виды работ
1.1	Вход (входы) на территорию	есть	01		съезды с тротуаров и указатели пути движения отсутствуют.	С, К, О	При наличии финансовой возможности на путях движения на территорию объекта необходимо разместить указатели пути движения, в том числе тактильные средства информации об учреждении, выполненные шрифтом Брайля; нанести тактильные предупреждающие полосы; на входе справа разместить информационную табличку об учреждении, выполненную шрифтом Брайля.	Организационные мероприятия (приобретение и установка)
1.2	Путь (пути) движения на территории	есть	02					
1.3	Автостоянка и парковка	нет			Автостоянка и парковка у учреждения отсутствуют не только для инвалидов, но и вообще.	К, О, С	Обратиться в Муниципальные органы с письмом об организации парковочного места для парковки автотранспортных средств инвалидов, нанести разметку, установить информационный знак «Стоянка для инвалидов».	Организационные мероприятия

Наименование структурно-функциональной зоны	Состояние доступности	Приложение		Рекомендации по адаптации (вид работы)
		N на плане	фото	
Территория, прилегающая к зданию	ДЧ-И (К, О, С)	01, 02		Организационные мероприятия Технические мероприятия

<*> Указывается: ДП-В - доступно полностью всем; ДП-И (К, О, С, Г, У) - доступно полностью избирательно (указать категории инвалидов); ДЧ-В - доступно частично всем; ДЧ-И (К, О, С, Г, У) - доступно частично избирательно (указать категории инвалидов); ДУ - доступно условно, ВНД - недоступно.

<***> Указывается один из вариантов: не нуждается; ремонт (текущий, капитальный); индивидуальное решение с ТСР; технические решения невозможны - организация альтернативной формы обслуживания.


2. ВХОДНАЯ ГРУППА


№№ п/п	Наименование элементов объекта	Единицы измерения	Установленный норматив доступности	Фактическая величина	Доступность для категорий МГН	Мероприятия по адаптации: установка, создание, ремонт, замена, реконструкция, оборудование, адаптации не подлежат	Ссылка на пункт нормативного документа
1	2	3	4	5	6	7	8
	Крыльцо / входная площадка						
	Габариты площадки: ширина X глубина	см	не менее 140x200 или 150x185	165x700	К		П.5.1.3. СП 59.13330.2012
	Поручни (ограждение)		наличие	наличие	К, О, С		П.5.1.2. СП 59.13330.2012
	Нескользящее покрытие		наличие	наличие	Все категории		П. 5.1.3. СП 59.13330.2012
	Навес		наличие	наличие	Все категории		П. 5.1.3. СП 59.13330.2012
	Лестница к входной площадке					замена	
	Ширина марша лестниц	см	Не менее 135	120	О,С		П.4.1.12. СП 59.13330.2012
	Уклон лестничного марша		Отношение высоты к горизонтальной проекции длины не более 1:2	1:2	О		П.6.6. СП 118.13330.2012
	Высота ступени	см	от 12 до 15	15	О,С		П. 4.1.12. СП 59.13330.2012
	Ширина проступи	см	от 35 до 40	40	О,С		П. 4.1.12. СП 59.13330.2012
	Нескользящее покрытие		наличие	наличие	О, С		П. 4.1.12. СП 59.13330.2012
	Рельефная (тактильная) полоса перед лестничным маршем (на расстоянии)	см	за 80-90 до лестниц	отсутствие	С		П. 4.1.12. СП 59.13330.2012
	Ширина рельефной тактильной полосы	см	30-50		С		П. 4.1.12. СП 59.13330.2012
	Желтая контрастная окраска первой и последней ступеней		наличие	отсутствие	С		П. 4.1.12. СП 59.13330.2012
	Единообразные геометрия и размеры ширины проступи, высоты подъема		наличие	наличие	О,С		П. 4.1.12. СП 59.13330.2012
	Поручни с двух сторон		наличие	наличие	О, С		П. 4.1.14. СП 59.13330.2012
	- высота поручней	см	Допустимо 85-92	85	О, С		П. 6.16. СП 118.13330.2012
	- завершающие части поручней	см	Не менее 30	0	О, С		П.5.3.3 ГОСТ Р 51261
	Пандус		наличие	отсутствие		В качестве безбарьерного, доступного для МГН входа в здание,	
	Ширина пандуса	см	Не менее 100		К	рекомендуется использовать вход № 07, как выполненный в одной плоскости к прилегающему	П.4.1.14, 4.1.15 СП 59.13330.2012
	Параметры пандуса: длина марша пандуса уклон пандуса	см	Не более 900 Не круче 1:20 (5%)		К		П.4.1.14. СП 59.13330.2012
	Площадка на горизонтальном участке пандуса	см	Не менее 150x150		К		П.4.1.15 СП 59.13330.2012
	Поручни с двух сторон:		наличие		К,О		П.4.1.15 СП 59.13330.2012
	- на высоте	см	70 и 90 (допустимо от 85 до 92)		К		П.4.1.15 СП 59.13330.2012
	-завершающие части поручней	см	Длиннее пандуса на 30		К, О		П.5.2.3 ГОСТ Р 51261

	Несколько покрытие		наличие		К,О,С	асфальту. Для доработки данного входа – необходимо заменить дверь 9с расширением дверного проёма0 и установить откидной пандус на внутренней лестнице.	П.4.1.16. СП 59.13330.2012
	Маркировка поверхности пандуса контрастным цветом или текстурой		наличие		С		П.4.1.16. СП 59.13330.2012
	Наружный подъемник: вертикальный (В), наклонный (Н)		наличие	отсутствие	К	При установке пандуса нет необходимости	П.4.1.14. СП 59.13330.2012
	Тамбур						
	Габариты: глубина x ширина	см	не менее 230x150 при реконструкции допустимо от 150 до 180x200	325x280	К		П.5.1.7. СП 59.13330.2012
	Двери : распашные (Р), автоматические раздвижные (А)			Р			
	- ширина дверного проема в свету	см	не менее 120	90	К	реконструкция	П.5.1.4. СП 59.13330.2012
	- высота порога	см	не более 1,4	3,5	К,О,С	ремонт	П.5.1.4. СП 59.13330.2012
	Яркая контрастная маркировка на прозрачных полотнах дверей (в виде круга, квадрата)		наличие	отсутствие	С, У	Нет	П.5.1.5. СП 59.13330.2012
	Размер маркировки	см	Не менее 10 x 20		С, У	необходимости	П.5.1.5. СП 59.13330.2012
	Расположение маркировке на полотне двери	см	Не ниже 120 не выше 150 от земли		С, У		П.5.1.5. СП 59.13330.2012

Заключение по зоне:

N п/п	Наименование функционально-планировочного элемента	Наличие элемента			Выявленные нарушения и замечания		Работы по адаптации объектов	
		есть/нет	N на плане	фото	Содержание	Значимо для инвалида (категория)	Содержание	Виды работ
2.1	Лестница (наружная)	есть	03		Лестница узкая. Отсутствие рельефной (тактильной) полосы перед лестничным маршем, желтой контрастной окраски первой и последней ступеней.	О, С	При наличии финансовой возможности заменить лестницу и установить рельефную (тактильную) полосу перед лестничным маршем, оборудовать желтой контрастной окраской первую и последнюю ступени.	Организационные мероприятия Технические мероприятия
2.2	Пандус (наружный)	нет	07			К, О	В качестве безбарьерного, доступного для МГН входа в здание, рекомендуется использовать вход № 07, как выполненный в одной плоскости к прилегающему асфальту. Для доработки данного входа – необходимо заменить дверь 9с расширением дверного проёма0 и	Организационные мероприятия Технические мероприятия

							установить откидной пандус на внутренней лестнице.	
2.3	Входная площадка (перед дверью)	есть	04		Нет	К, О		
2.4	Дверь (входная)	есть	05		Дверь узкая, высокий порог	С, К	При наличии финансовой и технической возможности произвести замену двери	Организационные мероприятия Технические мероприятия
2.5	Тамбур	есть	06		Нет	К, С		

Наименование структурно-функциональной зоны	Состояние доступности	Приложение		Рекомендации по адаптации (вид работы)
		№ на плане	фото	
Вход в здание	ВНД	03, 04, 05, 06, 07		Организационные мероприятия Технические мероприятия

<*> Указывается: ДП-В - доступно полностью всем; ДП-И (К, О, С, Г, У) - доступно полностью избирательно (указать категории инвалидов); ДЧ-В - доступно частично всем; ДЧ-И (К, О, С, Г, У) - доступно частично избирательно (указать категории инвалидов); ДУ - доступно условно, ВНД - недоступно.

<***> Указывается один из вариантов: не нуждается; ремонт (текущий, капитальный); индивидуальное решение с ТСР; технические решения невозможны - организация альтернативной формы обслуживания.

3. ПУТИ ДВИЖЕНИЯ НА ОБЪЕКТЕ (для доступа к зоне оказания услуги)



№№ п/п	Наименование элементов объекта	Единицы измерения	Установленный норматив доступности	Фактическая величина	Доступность для категорий МГН	Мероприятия по адаптации: установка, создание, ремонт, замена, реконструкция	Ссылка на пункт нормативного документа
1	2	3	4	5	6	7	8
	Коридоры/холлы						
	Ширина пути движения кресла-коляски: в одном направлении при встречном движении	см	не менее 150 не менее 180	190	К		П.5.2.1. СП 59.13330.2012
	Ширина прохода в помещении с оборудованием и мебелью	см	Не менее 120	140	К,О,С		П.5.2.2. СП 59.13330.2012
	Место отдыха и ожидания (не менее 2-3 на каждом этаже):		наличие	наличие	К, О		П. 5.2.6. СП 59.13330.2012
	Конструктивные элементы, устройства, размещенные в габаритах путей движения на стенах и других вертикальных поверхностях	см	Выступ - не более чем на 10 ; высота - от 70 до 210 от уровня пола.	10 100	К,С		П.5.2.7. СП 59.13330.2012
	Ширина дверных и открытых проемов в стене и выходов на лестничную клетку	см	Не менее 90	90	К,О,С		П.5.2.4. СП 59.13330.2012
	Двери на путях эвакуации должны иметь контрастную окраску со стеной		наличие	наличие	С		П.5.2.4. СП 59.13330.2012
	Лестницы (вкладка при наличии нескольких лестниц)						
	Ширина лестничного марша: для лестниц зданий с числом пребывающих на смежных этажах более 200 чел. для лестниц остальных зданий, не связанных с пребыванием посетителей; для лестниц, ведущих в помещение с числом пребывающих до 5 чел.	см	не менее 135 не менее 120 не менее 90	130	О,С	Адаптации не подлежит	п. 6.9. СП 118.13330.2012
	Нескользящее покрытие		наличие	отсутствие	О,С	установить	П.5.2.9. СП13330.2012
	Рельефные (тактильные) и/или контрастно окрашенные участки пола на путях движения перед дверными проемами, входами на лестницы, поворотами (на расстоянии)	см	за 60 до лестниц, дверей, поворотов	наличие	С		П.5.2.3. СП59.113330.2012
	Ступени лестниц должны отличаться по цвету от горизонтальных площадок перед ними		наличие	наличие	С		П.5.2.12 СП 13330.2012
	Единообразные геометрия и размеры ширины проступи, высоты подъема		наличие	наличие	С		П.5.2.9. СП 59.13330
	Поручни с двух сторон		наличие	Наличие только с одной стороны	О,С	Установить со 2 стороны	П.5.2.15 СП 59.13330.2012
	- высота поручней (в детских учреждениях)	см	50 и 90	50 и 90	Дошкольники нач. школа,		П.6.17 СП 118.13330.2012
	- высота ограждений лестниц (в детских учреждениях)	см	Не менее 120	180	Дошкольники нач. школа		

			150-180		У		
	- завершающие части поручней	см	Длинее лестничного марша на 30 (допустимо 27-33)	30	О,С		П5.2.10. СП59.13330.2012
	- пандусы : высота одного подъема угол уклона пандуса при перепаде высот более 20 см угол уклона пандуса при перепаде высот при перепаде высот до 20 см)	см	не более 80 1:20 (5%) 1:10 (10%)	Отсутствие	К,О	Адаптации не подлежит	П5.2.13 СП 59.13330.2012
	Лифты		наличие	отсутствие		адаптации не подлежит	
	Габариты кабины (глубина X ширина)	см	170 x150		К		П5.2.18. СП 59.13330.2012
	- ширина дверного проема	см	не менее 80		К		П5.2.1 .ГОСТ Р 51631 -2008
	- ширина дверного проема для новостроек	см	не менее 95		К		П5.2.18 СП 59.13330.2012
	- поручни на высоте от пола	см	90-92,5		О		П5.3.2.1 ГОСТ Р 51631 Р-2008
	Световая, звуковая и тактильная информация о движении лифта в кабине и у каждой двери лифта на этаже		наличие		С,Г		П5.2.20. СП 59.13330.2012

Заключение по зоне:

N п/п	Наименование функционально-планировочного элемента	Наличие элемента			Выявленные нарушения и замечания		Работы по адаптации объектов	
		есть/нет	N на плане	фото	Содержание	Значимо для инвалида (категория)	Содержание	Виды работ
3.1	Коридор (вестибюль, зона ожидания, галерея, балкон)	есть	08			К		
3.2	Лестница (внутри здания)	есть	09		Очень узкая, поручни только с 1 стороны, отсутствуют	С, О	При наличии финансовой возможности установить поручни со 2 стороны	Организационные мероприятия Технические мероприятия
3.3	Пандус (внутри здания)	нет				К		
3.4	Лифт пассажирский (или подъемник)	нет						
3.5	Дверь	есть	07		узкая дверь (ширина проёма 90 см.) к которой ведут 4 ступеньки	К	При наличии финансовой возможности заменить дверь и установить откидной пандус	Организационные мероприятия Технические мероприятия
3.6	Пути эвакуации (в т.ч. зоны безопасности)	есть				С, О, К		

Наименование структурно-функциональной зоны	Состояние доступности	Приложение		Рекомендации по адаптации (вид работы)
		N на плане	фото	

Пути (путей) движения внутри здания (в т.ч. путей эвакуации)	ДУ	07, 08, 09	 	<p>Организационные мероприятия Технические мероприятия</p>
--	----	------------	---	--

<*> Указывается: ДП-В - доступно полностью всем; ДП-И (К, О, С, Г, У) - доступно полностью избирательно (указать категории инвалидов); ДЧ-В - доступно частично всем; ДЧ-И (К, О, С, Г, У) - доступно частично избирательно (указать категории инвалидов); ДУ - доступно условно, ВНД - недоступно.

<***> Указывается один из вариантов: не нуждается; ремонт (текущий, капитальный); индивидуальное решение с ТСР; технические решения невозможны - организация альтернативной формы обслуживания.


4. ЗОНА ОКАЗАНИЯ УСЛУГИ (в зависимости от вида)

№№ помещений по плану БТИ	Наименование элементов объекта	Единицы измерения	Норматив	Фактическая величина	Для категорий МГН*	Необходимые мероприятия по адаптации: создание, установка, ремонт, реконструкция, замена	Примечания
1	2	3	4	5	6	7	8
	Помещения индивидуального обслуживания (кабинеты)	ед.	Не менее 1				
	Площадь кабинета: для индивидуального приема на два рабочих места	кв.м.	12 18	61,4	К		П.7.1.13. СП 59.13330.2012

Стол с высотой рабочей поверхности	см	не выше 85	75	К, О	П.7.1.9 СП 59.13330.2012
------------------------------------	----	------------	----	------	-----------------------------

Заключение по зоне:

N п/п	Наименование функционально-планировочного элемента	Наличие элемента			Выявленные нарушения и замечания		Работы по адаптации объектов	
		Есть/ нет	N на плане	фото	Содержание	Значимо для инвалида (категория)	Содержание	Виды работ
4.1	Кабинетная форма обслуживания	есть	12		нет	Г		

Наименование структурно-функциональной зоны	Состояние доступности	Приложение		Рекомендации по адаптации (вид работы)
		N на плане	фото	
Зона обслуживания инвалидов	ДП-В	12		

<*> Указывается: ДП-В - доступно полностью всем; ДП-И (К, О, С, Г, У) - доступно полностью избирательно (указать категории инвалидов); ДЧ-В - доступно частично всем; ДЧ-И (К, О, С, Г, У) - доступно частично избирательно (указать категории инвалидов); ДУ - доступно условно, ВНД - недоступно.


<***> Указывается один из вариантов: не нуждается; ремонт (текущий, капитальный); индивидуальное решение с ТСП; технические решения невозможны - организация альтернативной формы обслуживания.

5. САНИТАРНО-ГИГИЕНИЧЕСКИЕ ПОМЕЩЕНИЯ


№№ помещений по плану БТИ	Наименование элементов объекта	Единицы измерения	Норматив	Фактическая величина	Для категорий МГН*	Необходимые мероприятия по адаптации: создание, установка, ремонт, реконструкция, замена	Примечания
1	2	3	4	5	6	7	8
	Санузел: для административных, медицинских, соцучреждений; в общественных зданиях, где одновременно находится более 50 чел, время нахождения в здании более 1 часа; для предприятий торговли площадью более 150 кв.м.		наличие обязательно	наличие	К,О,С		П.5.40, П.5.42 СП 118.13330.2012
	Знак доступности помещения на высоте	см	Наличие 135	отсутствие	К, О, С	установить	П.5.3.6. СП 59.13330.2012
	Ширина дверного проема	см	Не менее 90	80	К	Заменить дверь с расширением дверного проёма	П.5.3.3. СП 59.13330.2012
	габариты доступной кабины в общей уборной	см	Не менее 165 x 180	165x320	К		П.5.3.3. СП 59.13330.2012
	-опорные поручни*		наличие	отсутствие	К, О	установить	П.5.3.3. СП 59.13330.2012
	Система тревожной сигнализации (кнопка вызова персонала)		наличие	отсутствие		установить	П.5.3.6. СП 59.13330.2012
	Гардеробные:						П.5.3.3. СП 59.13330.2012
	- высота расположения индивидуального шкафчика для одежды	см	не выше 130 от пола	130	К		П.7.5.19 СП 59.13330.2012
	-длина скамьи - ширина скамьи - высота скамьи	см	не менее 300 не менее 70 не более 50	300 70 50	К		П.7.5.16 СП 59.13330.2012
	- ширина прохода между скамьями	см	Не менее 180	180	К		П.7.5.16 СП 59.13330.2012

* - при установке опорных поручней следует руководствоваться ГОСТ Р 51261-99

Заключение по зоне:

N п/п	Наименование функционально-планировочного элемента	Наличие элемента			Выявленные нарушения и замечания		Работы по адаптации объектов	
		есть/нет	N на плане	фото	Содержание	Значимо для инвалида (категория)	Содержание	Виды работ
5.1	Туалетная комната	есть	11		Отсутствуют знак идентификации кабинета, звуковое оповещение и опорные поручни, узкий дверной проём.	К, О, С	Адаптации не подлежит	Адаптации не подлежит

5.2	Бытовая комната (гардеробная)	есть	10		нет		
-----	-------------------------------	------	----	--	-----	--	--

Наименование структурно-функциональной зоны	Состояние доступности	Приложение		Рекомендации по адаптации (вид работы)
		N на плане	фото	
Санитарно-гигиенических помещений	ВНД	10, 11		Адаптации не подлежат

<*> Указывается: ДП-В - доступно полностью всем; ДП-И (К, О, С, Г, У) - доступно полностью избирательно (указать категории инвалидов); ДЧ-В - доступно частично всем; ДЧ-И (К, О, С, Г, У) - доступно частично избирательно (указать категории инвалидов); ДУ - доступно условно, ВНД - недоступно.

<***> Указывается один из вариантов: не нуждается; ремонт (текущий, капитальный); индивидуальное решение с ТСР; технические решения невозможны - организация альтернативной формы обслуживания.



6. СРЕДСТВА ИНФОРМАЦИИ И ТЕЛЕКОММУНИКАЦИИ на объекте

№№ помещений по плану БТИ	Наименование элементов объекта	Единицы измерения	Норматив	Фактическая величина	Для категорий МГН*	Мероприятия по адаптации: создание, установка, ремонт, реконструкция, замена	Примечания
1	2	3	4	5	6	7	8
	Табло, щиты и другие визуальные средства информации о назначении объекта (предоставляемых услугах), текстофоны		наличие	наличие	С		
	Визуальная информация на контрастном фоне		наличие	наличие	С		П.5.5.4 ;5,5.6. СИ 59.13330.2012

	Размещение на высоте	см	не ниже 150 не выше 450 от пола	160	К, С		П.5.5.4 СП 59.13330.2012
	Высота прописных букв	см	не менее 7,5	7,5	С		П.6.8.3 ГОСТ Р51671
	Указатели, пиктограммы:			отсутствие	С, У, Г	установка	
	Размещение на высоте	см	не более 250 от пола		С, У, Г		П. 6.12 ГОСТ Р51671
	Размер пиктограммы: рядом с входом в общественные здания и сооружения; на элементах зданий и сооружений, рядом с входом в отдельные помещения*	см	20 x 20 10 X 10		Г, С, У		П. 4.5.1.4. ГОСТ Р 52131
	Тактильные средства информации о предоставлении услуги, выполненные шрифтом Брайля		наличие	отсутствие	С	установка	П.6.16 ГОСТ Р 51671
	-высота размещения	см	120-160		С		П.6.18 ГОСТ Р51671
	Информационная мнемосхема (тактильная схема движения) Размещение: справа по ходу движения на удалении 3-5 м от входа		наличие	отсутствие	С	При наличии финансовой возможности справа по ходу движения на удалении 3-5 м от входа установить информационную мнемосхему (тактильную схему движения).	П.7.1.8. СП 59.13330.2012
	Надписи и знаки для идентификации кабинетов*		наличие	наличие			
	-высота размещения	см	не выше 150	150	С		П.6.21.4 ГОСТ Р51671
	Звуковая информация: система двусторонней связи, звуковые информаторы по типу телефонов-автоматов, звуковые аварийные сигнальные устройства, индукционные контуры или другие индивидуальные беспроводные устройства.		наличие	Есть всё, кроме индукционной петли	С,Г	Установка индукционной петли.	П.5.5.6., 7.1.12 СП 59.13330.2012

* Для постоянной идентификации комнат и помещений надписи и знаки должны быть нанесены на стене, находящейся рядом с замочной стороной двери, что позволит инвалиду приблизиться к надписи и к знаку на расстояние до 8 см, не натываясь на выступающие объекты или не сталкиваясь с распахивающейся дверью. **Не допускается размещение тактильных надписей, знаков или пиктограмм на полотнах входных дверей.**

Заключение по зоне:

N п/п	Наименование функционально-планировочного элемента	Наличие элемента			Выявленные нарушения и замечания		Работы по адаптации объектов	
		есть/нет	N на плане	фото	Содержание	Значимо для инвалида (категория)	Содержание	Виды работ
6.1	Визуальные средства	Есть частично	05, 08		Отсутствуют пиктограммы, указатели,	Г, У, С	При наличии финансовой возможности установить пиктограммы, указатели	Организационные мероприятия Технические мероприятия
6.2	Акустические средства	Есть частично			Есть всё, кроме индукционной петли		При наличии финансовой возможности установить индукционную петлю	Организационные мероприятия (приобретение и установка)
6.3	Тактильные средства	нет			Отсутствуют тактильные средства	С, Г, У	При наличии финансовой	Организационные

				информации о предоставлении услуги, выполненные шрифтом Брайля, информационная мнемосхема (тактильная схема движения).	возможности установить таблички выполненные шрифтом Брайля с информацией о предоставлении услуги, в том числе об идентификации кабинетов; справа по ходу движения на удалении 3-5 м от входа установить информационную мнемосхему (тактильную схему движения).	мероприятия (приобретение и установка)
--	--	--	--	--	--	--

Наименование структурно-функциональной зоны	Состояние доступности	Приложение		Рекомендации по адаптации (вид работы)
		№ на плане	фото	
. Системы информации на объекте	ДУ	05, 08		Организационные мероприятия (приобретение и установка)


<*> Указывается: ДП-В - доступно полностью всем; ДП-И (К, О, С, Г, У) - доступно полностью избирательно (указать категории инвалидов); ДЧ-В - доступно частично всем; ДЧ-И (К, О, С, Г, У) - доступно частично избирательно (указать категории инвалидов); ДУ - доступно условно, ВНД - недоступно.

<***> Указывается один из вариантов: не нуждается; ремонт (текущий, капитальный); индивидуальное решение с ТСР; технические решения невозможны - организация альтернативной формы обслуживания.

Примечание:

Принятые сокращения категорий инвалидов: К – инвалиды-колясочники, О – инвалиды с нарушением опорно-двигательного аппарата, С – инвалиды с нарушением зрения, Г – инвалиды с нарушением слуха, У – лица с умственными нарушениями.

37.50

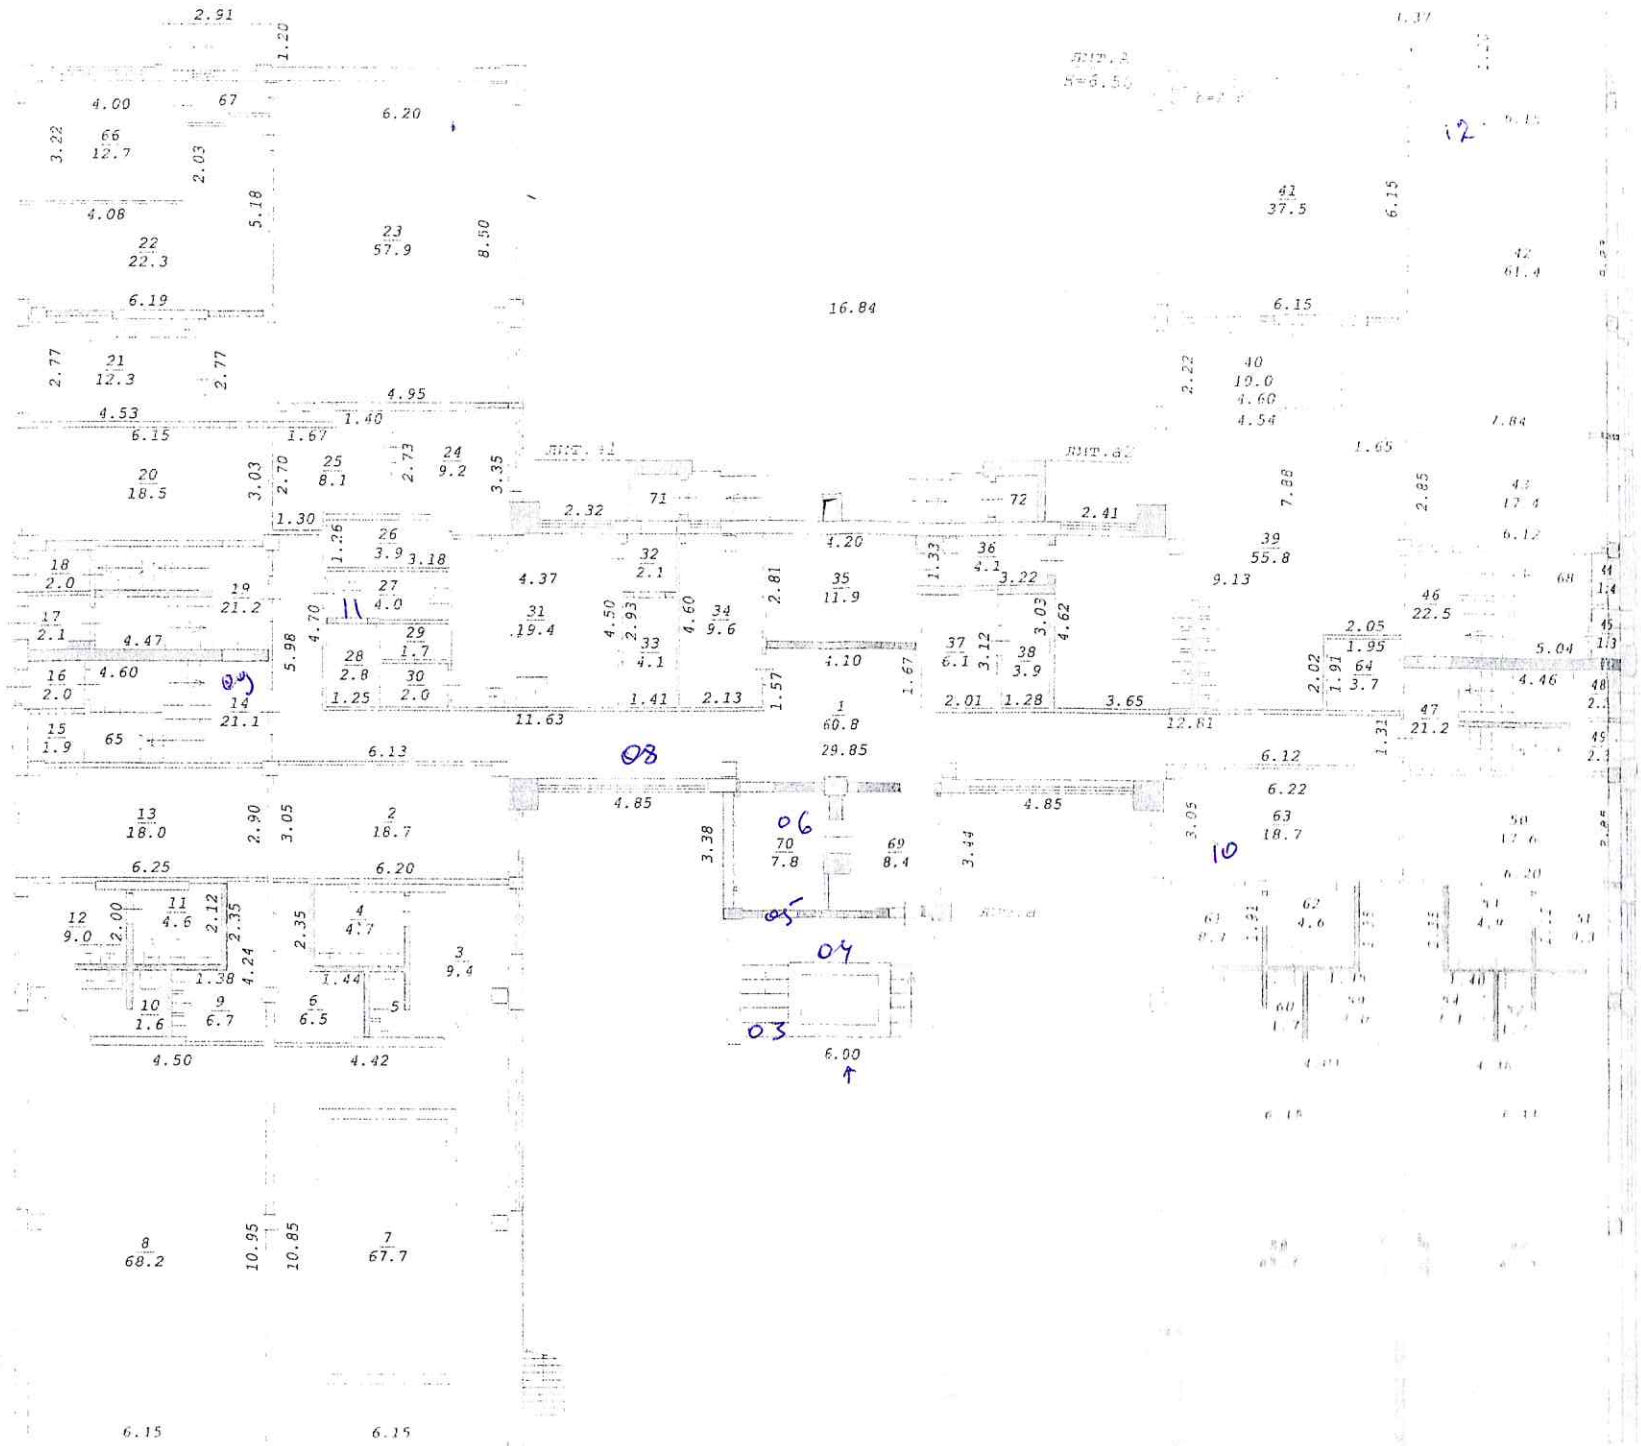

07

08

06

05

04

03

10

12

101